


# BAULINIENPLAN 1

Merishausen, den 10. Jan. 1976  
Namens des Gemeinderates  
der Präsident: S. Müller  
der Schreiber: O. Römer.

Vom Regierungsrat genehmigt  
gemäß Regierungsbeschluss  
vom 14. April 1976  
Der Staatsarchivar

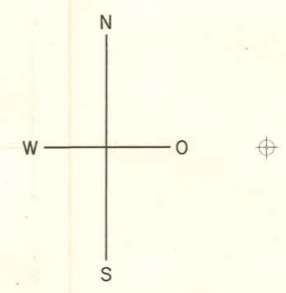


Koordinatenverzeichnis	
Punkt A	687 815.91 290 984.13
Punkt B	687 857.30 290 872.12

**Legende:**

- Baulinie
- Gestaltungsbaulinie
- Katastrophenbaulinie

**Konstruktions - Elemente:**

- Verlängerung
- rechter Winkel
- Abstand (in m)
- Radius (in m)
- Hilfslinie
- Koordinaten (in m)

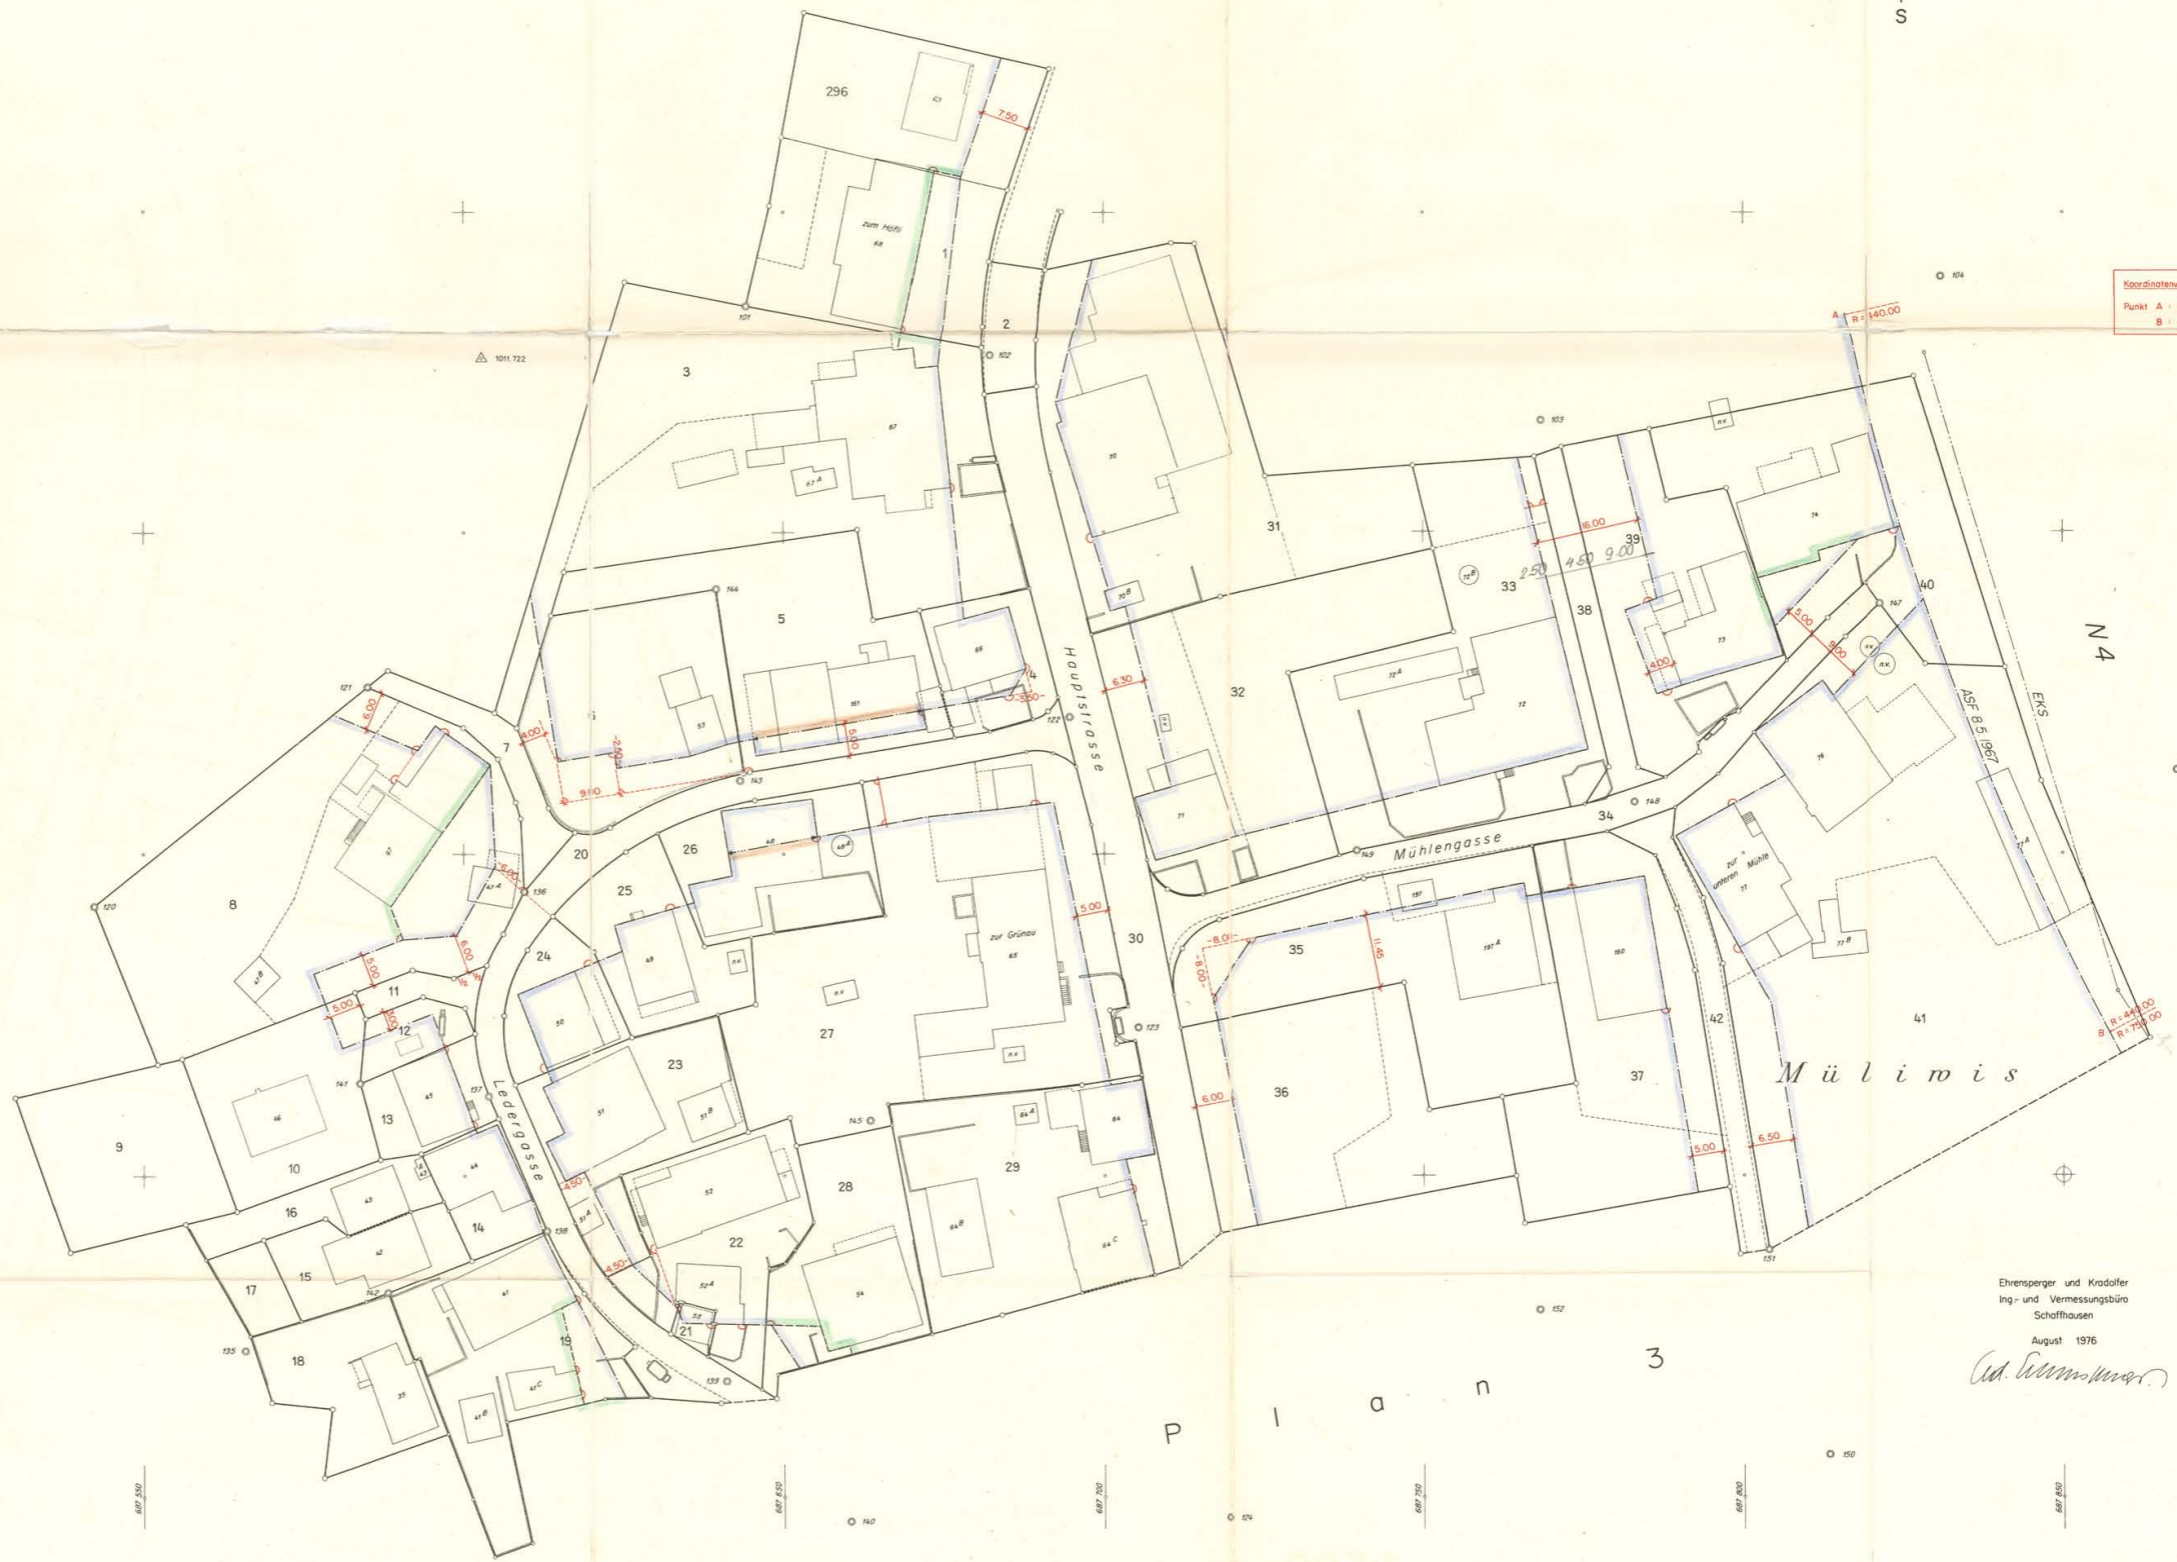

Ehrensperger und Kradolfer  
Ing- und Vermessungsbüro  
Schaffhausen  
August 1976  
*(Signature)*